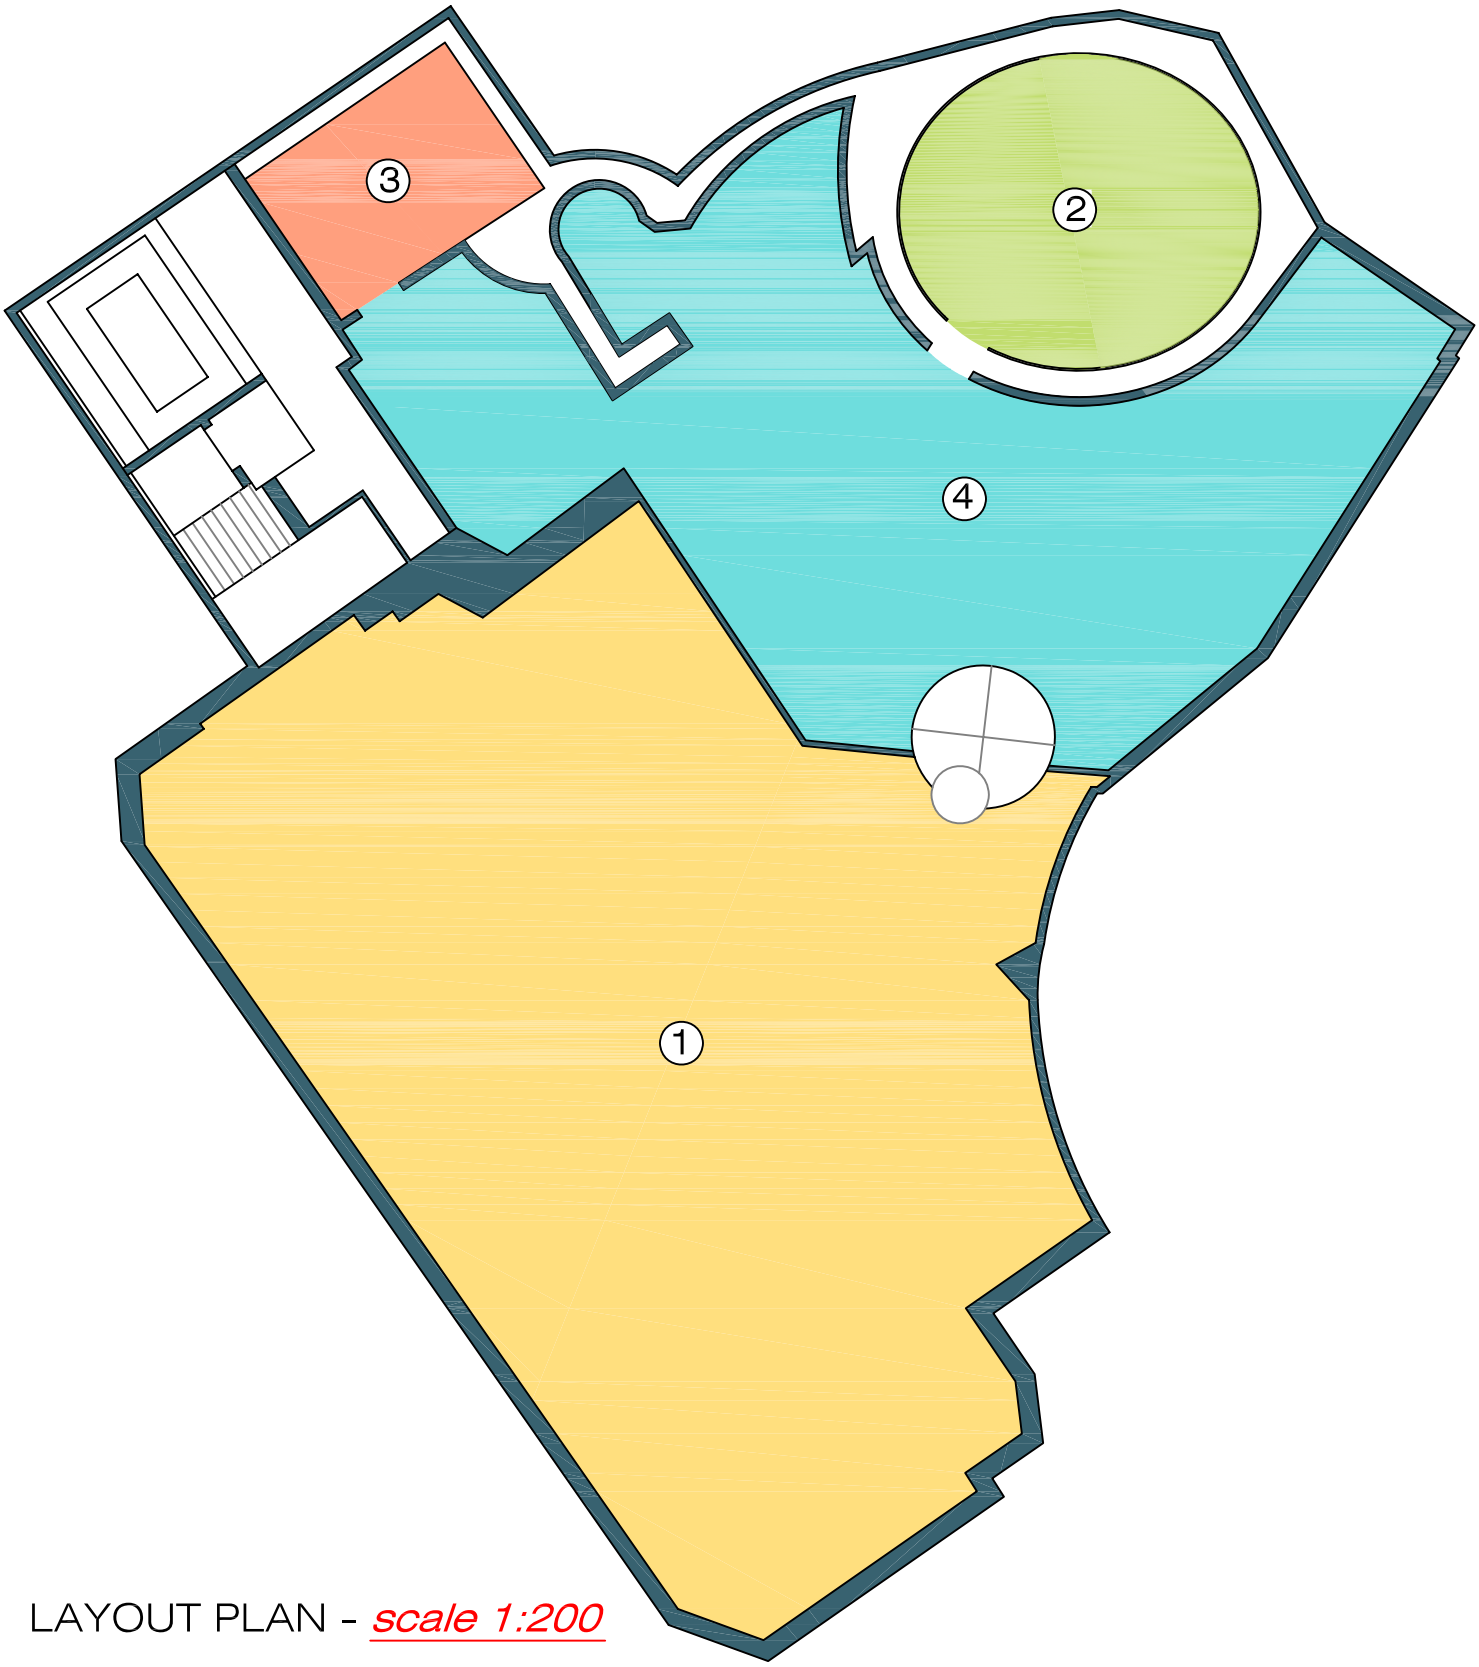

LAYOUT PLAN - *scale 1:200*

SAN ANTONIO HOTEL & SPA - Tourist Street St. Paul's Bay

Colour Code	Name of Room:	Area sq.m	Dim. m.	Height m.	Level m.	Capacity - no.of persons						
						Theatre	*Classroom*	*Reception*	*Banquet*	*Cabaret*	*U-Shape*	*Hollow Sq.*
1	De Rohan	336	-	3.50	-	400	220	500	220	-	50	-
2	St. Paul's	59	8.70 x 7.60	3.40	-	50	25	50	40	-	25	-
3	San Antonio	27	5.25 x 5.20	3.40	-	20	12	20	-	-	12	-
4	Pre Function Area	245										